


# ÚPO RATÍŠKOVICE - změna 2

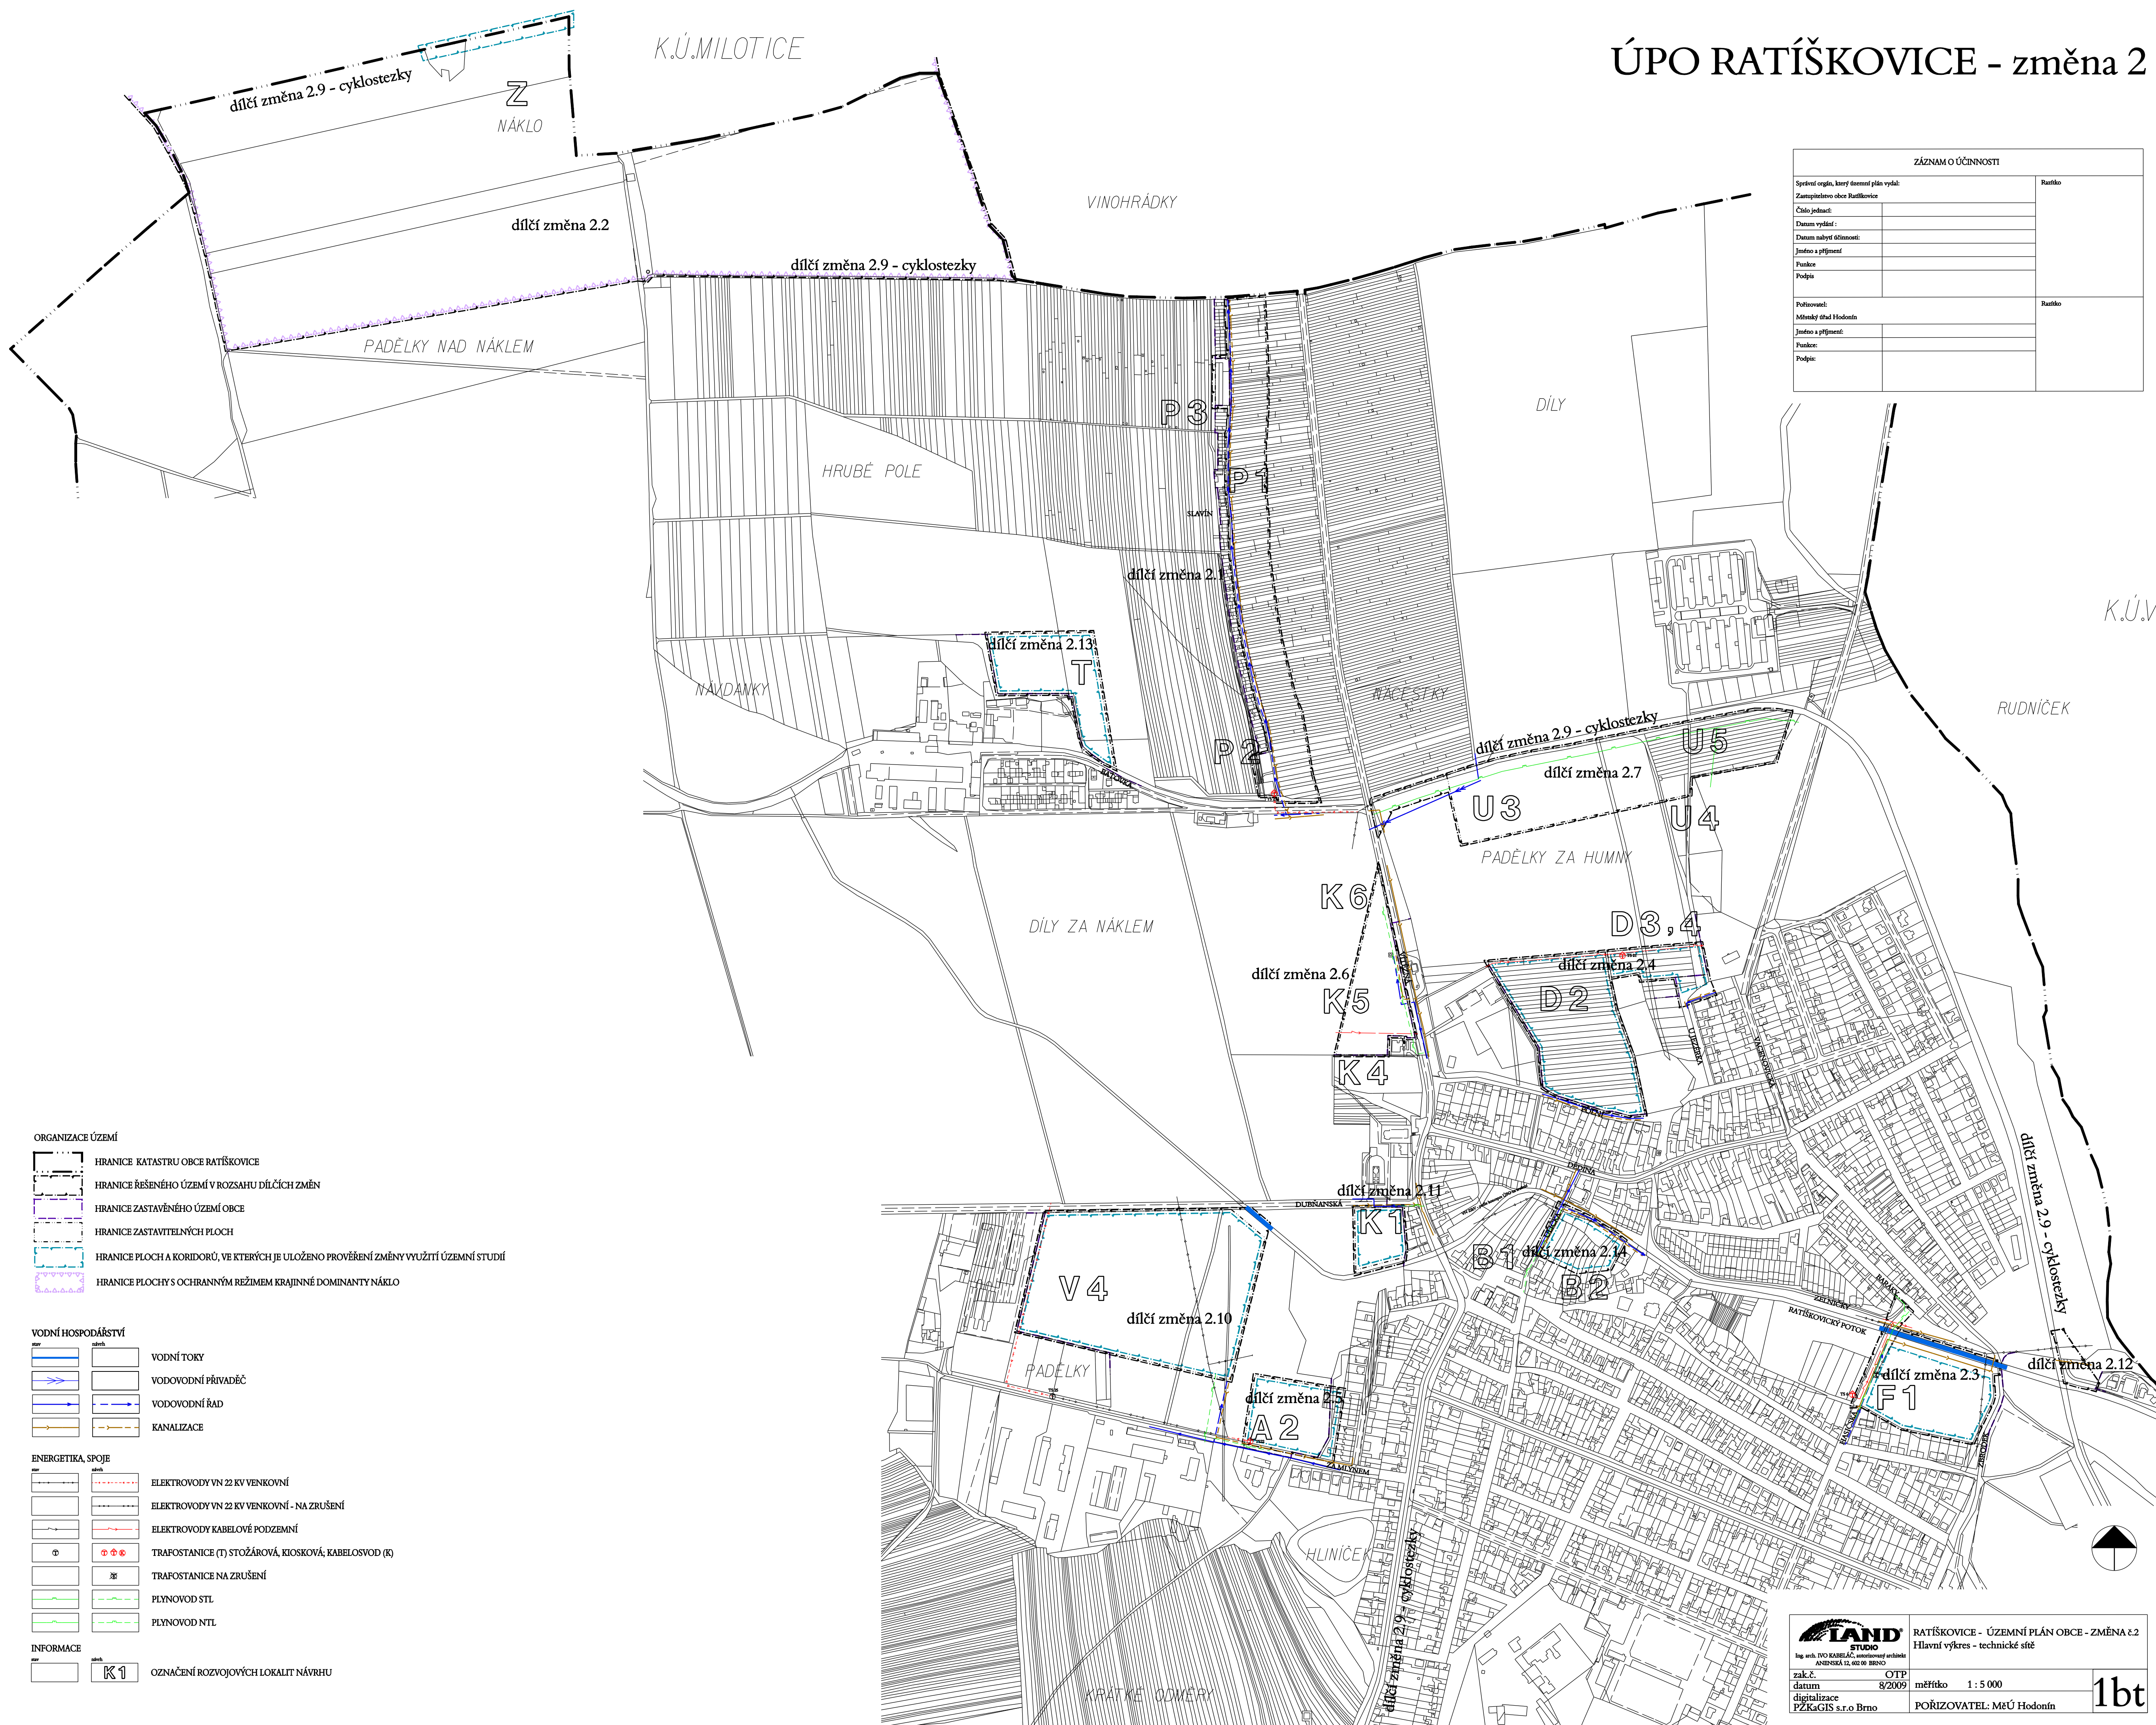

ZÁZNAM O ÚČINNOSTI	
Správní orgán, který územní plán vydal:	
Zastupitelstvo obce Ratíškovice	Raštko
Číslo jednací:	
Datum vydání:	
Datum nabytí účinnosti:	
Jméno a příjmení:	
Funkce:	
Podpis:	
Pořizovatel:	
Městský úřad Hodonín	Raštko
Jméno a příjmení:	
Funkce:	
Podpis:	

- ORGANIZACE ÚZEMÍ**
- HRANICE KATASTRU OBCE RATÍŠKOVICE
  - HRANICE ŘEŠENÉHO ÚZEMÍ V ROZSAHU DÍLČÍCH ZMĚN
  - HRANICE ZASTAVĚNÉHO ÚZEMÍ OBCE
  - HRANICE ZASTAVITELNÝCH PLOCH
  - HRANICE PLOCH A KORIDORŮ, VE KTERÝCH JE ULOŽENO PROVĚŘENÍ ZMĚNY VYUŽITÍ ÚZEMNÍ STUDII
  - HRANICE PLOCHY S OCHRANNÝM REŽIMEM KRAJINNÉ DOMINANTY NÁKLO

- VODNÍ HOSPODÁŘSTVÍ**
- VODNÍ TOKY
  - VODOVODNÍ PŘIVADĚČ
  - VODOVODNÍ ŘÁD
  - KANALIZACE

- ENERGETIKA, SPOJE**
- ELEKTROVODY VN 22 KV VENKOVNÍ
  - ELEKTROVODY VN 22 KV VENKOVNÍ - NA ZRUŠENÍ
  - ELEKTROVODY KABELOVÉ PODZEMNÍ
  - TRAFOSTANICE (T) STOŽÁROVÁ, KIOSKOVÁ, KABELOSVOD (K)
  - TRAFOSTANICE NA ZRUŠENÍ
  - PLYNOVOD STL
  - PLYNOVOD NTL

- INFORMACE**
- OZNAČENÍ ROZVOJOVÝCH LOKALIT NÁVRHU

**LAND STUDIO**  
Ing. arch. IVO KAMBIŠ, autorizovaný architekt  
ANENSKÁ 12, 602 00 BRNO

RATÍŠKOVICE - ÚZEMNÍ PLÁN OBCE - ZMĚNA 2.2  
Hlavní výkres - technické sítě

zak.č. 8/2009 OTP  
datum 8/2009 měřítko 1 : 5 000

digitalizace PZKaGIS s.r.o. Brno POŘIZOVATEL: MěÚ Hodonín

**1bt**